



PROVINCIA DI BIELLA

COMUNE DI MONGRANDO

VARIANTE AL PIANO REGOLATORE GENERALE INTERCOMUNALE

(LEGGE REGIONALE 01/21977 N.56)

a
b
c

P₃


SVILUPPI DEL P.R.G. RELATIVI
AI TERRITORI URBANIZZATI

SCALA 1:2000

DELIBERAZIONE DI ADOZIONE DEL PROGETTO PRELIMINARE N. 26 DEL 27/04/2004
DELIBERAZIONE DI ADOZIONE DEL PROGETTO DEFINITIVO N. 38 DEL 13/07/2005
DELIBERAZIONE DI APPROVAZIONE DELLA G.R. N. 26-10067 DEL 17/11/2005

IL SINDACO
IL SEGRETARIO COMUNALE
IL RESPONSABILE DEL PROCEDIMENTO

ELABORATO AGGIORNATO AL PROGETTO DEFINITIVO DELLA
VARIANTE PARZIALE N° 7 REDATTO DALL'ARCH. GIULIO CARTA
E APPROVATO CON D.C.C. N° 15 IN DATA 26.06.2023

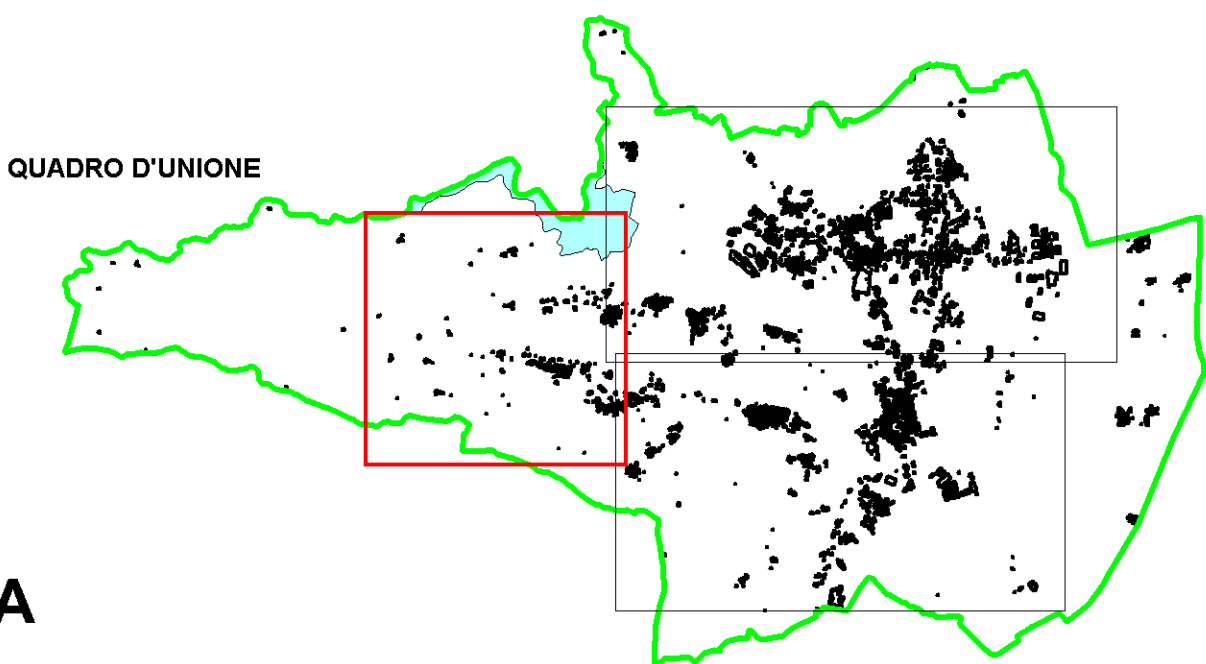

LEGENDA

AREE PUBBLICHE E DI INTERESSE GENERALE

- AREE PER SERVIZI SOCIALI ED ATTREZZATURE A LIVELLO COMUNALE (ART.27 N.A.)
- ATTREZZATURE E SERVIZI PRIVATI DI INTERESSE COLLETTIVO (ART.45 N.A.)

- AREE PER L'ISTRUZIONE
 - SERVIZIO PER IL CULTO E SERVIZI RELIGIOSI
 - UFFICI AMMINISTRATIVI E SERVIZI COLLETTIVI MINORI
 - SERVIZIO SANITARIO E ASSISTENZA SOCIALE
- AREE DI INTERESSE COMUNE
 - SERVIZIO PER IL GIOCO, LO SPORT, IL TEMPO LIBERO E CULTURA
- AREE PER INSEDIAMENTI RESIDENZIALI
 - CENTRI STORICI (ART.31 N.A.)
EDIFICI E MONUMENTI DI RILEVANTE VALORE STORICO AMBIENTALE
AZIENDE INDUSTRIALI E SERVIZI COLLETTIVI MINORI
PRODIGI ILLUSTRATI SULLA TRADIZIONE (D.C.C. 199 DEL 21/12/01)
 - NUCLEI DI ANTICA FORMAZIONE (ART.32 N.A.)
 - AREE DI RISTRUTTURAZIONE URBANA (ART.33 N.A.)
(DA TRASFORMARE IN P.E.C.)
 - AREE EDIFICATE RESIDENZIALI (ART.34 N.A.)
 - AREE DI COMPLETAMENTO (ART.35 N.A.)
(CONFINCAGIONE DEL VOLUME MASSIMO DI NUOVA EDIFICAZIONE)
 - AREE DI NUOVO IMPIANTO CON S.U.E. (ART.36 N.A.)
(CONFINCAGIONE DEL VOLUME MASSIMO DI NUOVA EDIFICAZIONE)
 - AREE PER RIMESSE COLLETTIVE FRAZIONALI (ART.37 N.A.)

- AREE PER INSEDIAMENTI PRODUTTIVI E TERZIARI
 - AREE CON ATTIVITA' PRODUTTIVE ESISTENTI DA CONFERMARE (ART.38 N.A.)
 - AREE CON ATTIVITA' PRODUTTIVE DA RICONFERMARE (ART.39 N.A.)
 - AREE CON ATTIVITA' COMMERCIALI E TERZIARIE DA CONFERMARE (ART.43 N.A.)
 - AREE PER NUOVE ATTIVITA' COMMERCIALI E TERZIARIE (ART.44 N.A.)
- AREE PER DESTINAZIONI SPECIALI
 - AREE DI RILEVANTE INTERESSE PAESISTICO, AMBIENTALE, ARCHEOLOGICO (ART.28 N.A.)
 - AMBITO TERRITORIALE DELLE EX CAVE (ART. 24bis)
- AREE AGRICOLE
 - AZIENDE AGRICOLE IN ZONA IMPROPRIA (ART.50 N.A.)
 - AREE AGRICOLE (ART.46 N.A.)

AREE PER INSEDIAMENTI PRODUTTIVI E TERZIARI

- AREE CON ATTIVITA' PRODUTTIVE ESISTENTI DA CONFERMARE (ART.38 N.A.)
- AREE CON ATTIVITA' PRODUTTIVE DA RICONFERMARE (ART.39 N.A.)
- AREE CON ATTIVITA' COMMERCIALI E TERZIARIE DA CONFERMARE (ART.43 N.A.)
- AREE PER NUOVE ATTIVITA' COMMERCIALI E TERZIARIE (ART.44 N.A.)

AREE PER DESTINAZIONI SPECIALI

- AREE DI RILEVANTE INTERESSE PAESISTICO, AMBIENTALE, ARCHEOLOGICO (ART.28 N.A.)
- AMBITO TERRITORIALE DELLE EX CAVE (ART. 24bis)

AREE AGRICOLE

- AZIENDE AGRICOLE IN ZONA IMPROPRIA (ART.50 N.A.)
- AREE AGRICOLE (ART.46 N.A.)

STRUMENTI URBANISTICI ATTUATIVI

- STRUMENTO URBANISTICO ESECUTIVO
- PIANO ESECUTIVO CONVENZIONATO
- PIANO DI RECUPERO
- PIANO DELLE AREE DA DESTINARE AD INSEDIAMENTI PRODUTTIVI

VINCOLI

- FASCE DI RISPETTO CIMITERIALE E DELLE CAPTAZIONI D'ACQUA
- AREE A PERICOLOSITA' MOLTO ELEVATA
- FASCE DI ESONDAZIONE DEL TORRENTE ELVO
- VINCOLO ARCHEOLOGICO
- SIMBOLI DI RIFERIMENTO
 - INTERVENTO EDILIZIO DIRETTO CONVENZIONATO
 - RIMANDO ALLE NORME DI ATTUAZIONE

