



REGIONE PIEMONTE

PROVINCIA DI BIELLA

**COMUNE DI MONGRANDO**

**PIANO ELIMINAZIONE  
BARRIERE ARCHITETTONICHE**

Legge n° 41/86 - Legge 104/1992

Approvato con Delibera Consiglio Comunale n° 33 del 19.07.2024

**PROGETTO DEFINITIVO**

**Tavola 1 - scala 1:5.000  
PLANIMETRIA CON INDIVIDUAZIONE  
DEGLI AMBITI OGGETTO DI INDAGINE**


Dott. Arch. GIULIO CARTA

Il Sindaco

Il Responsabile del procedimento

LUGLIO 2024

Il Segretario

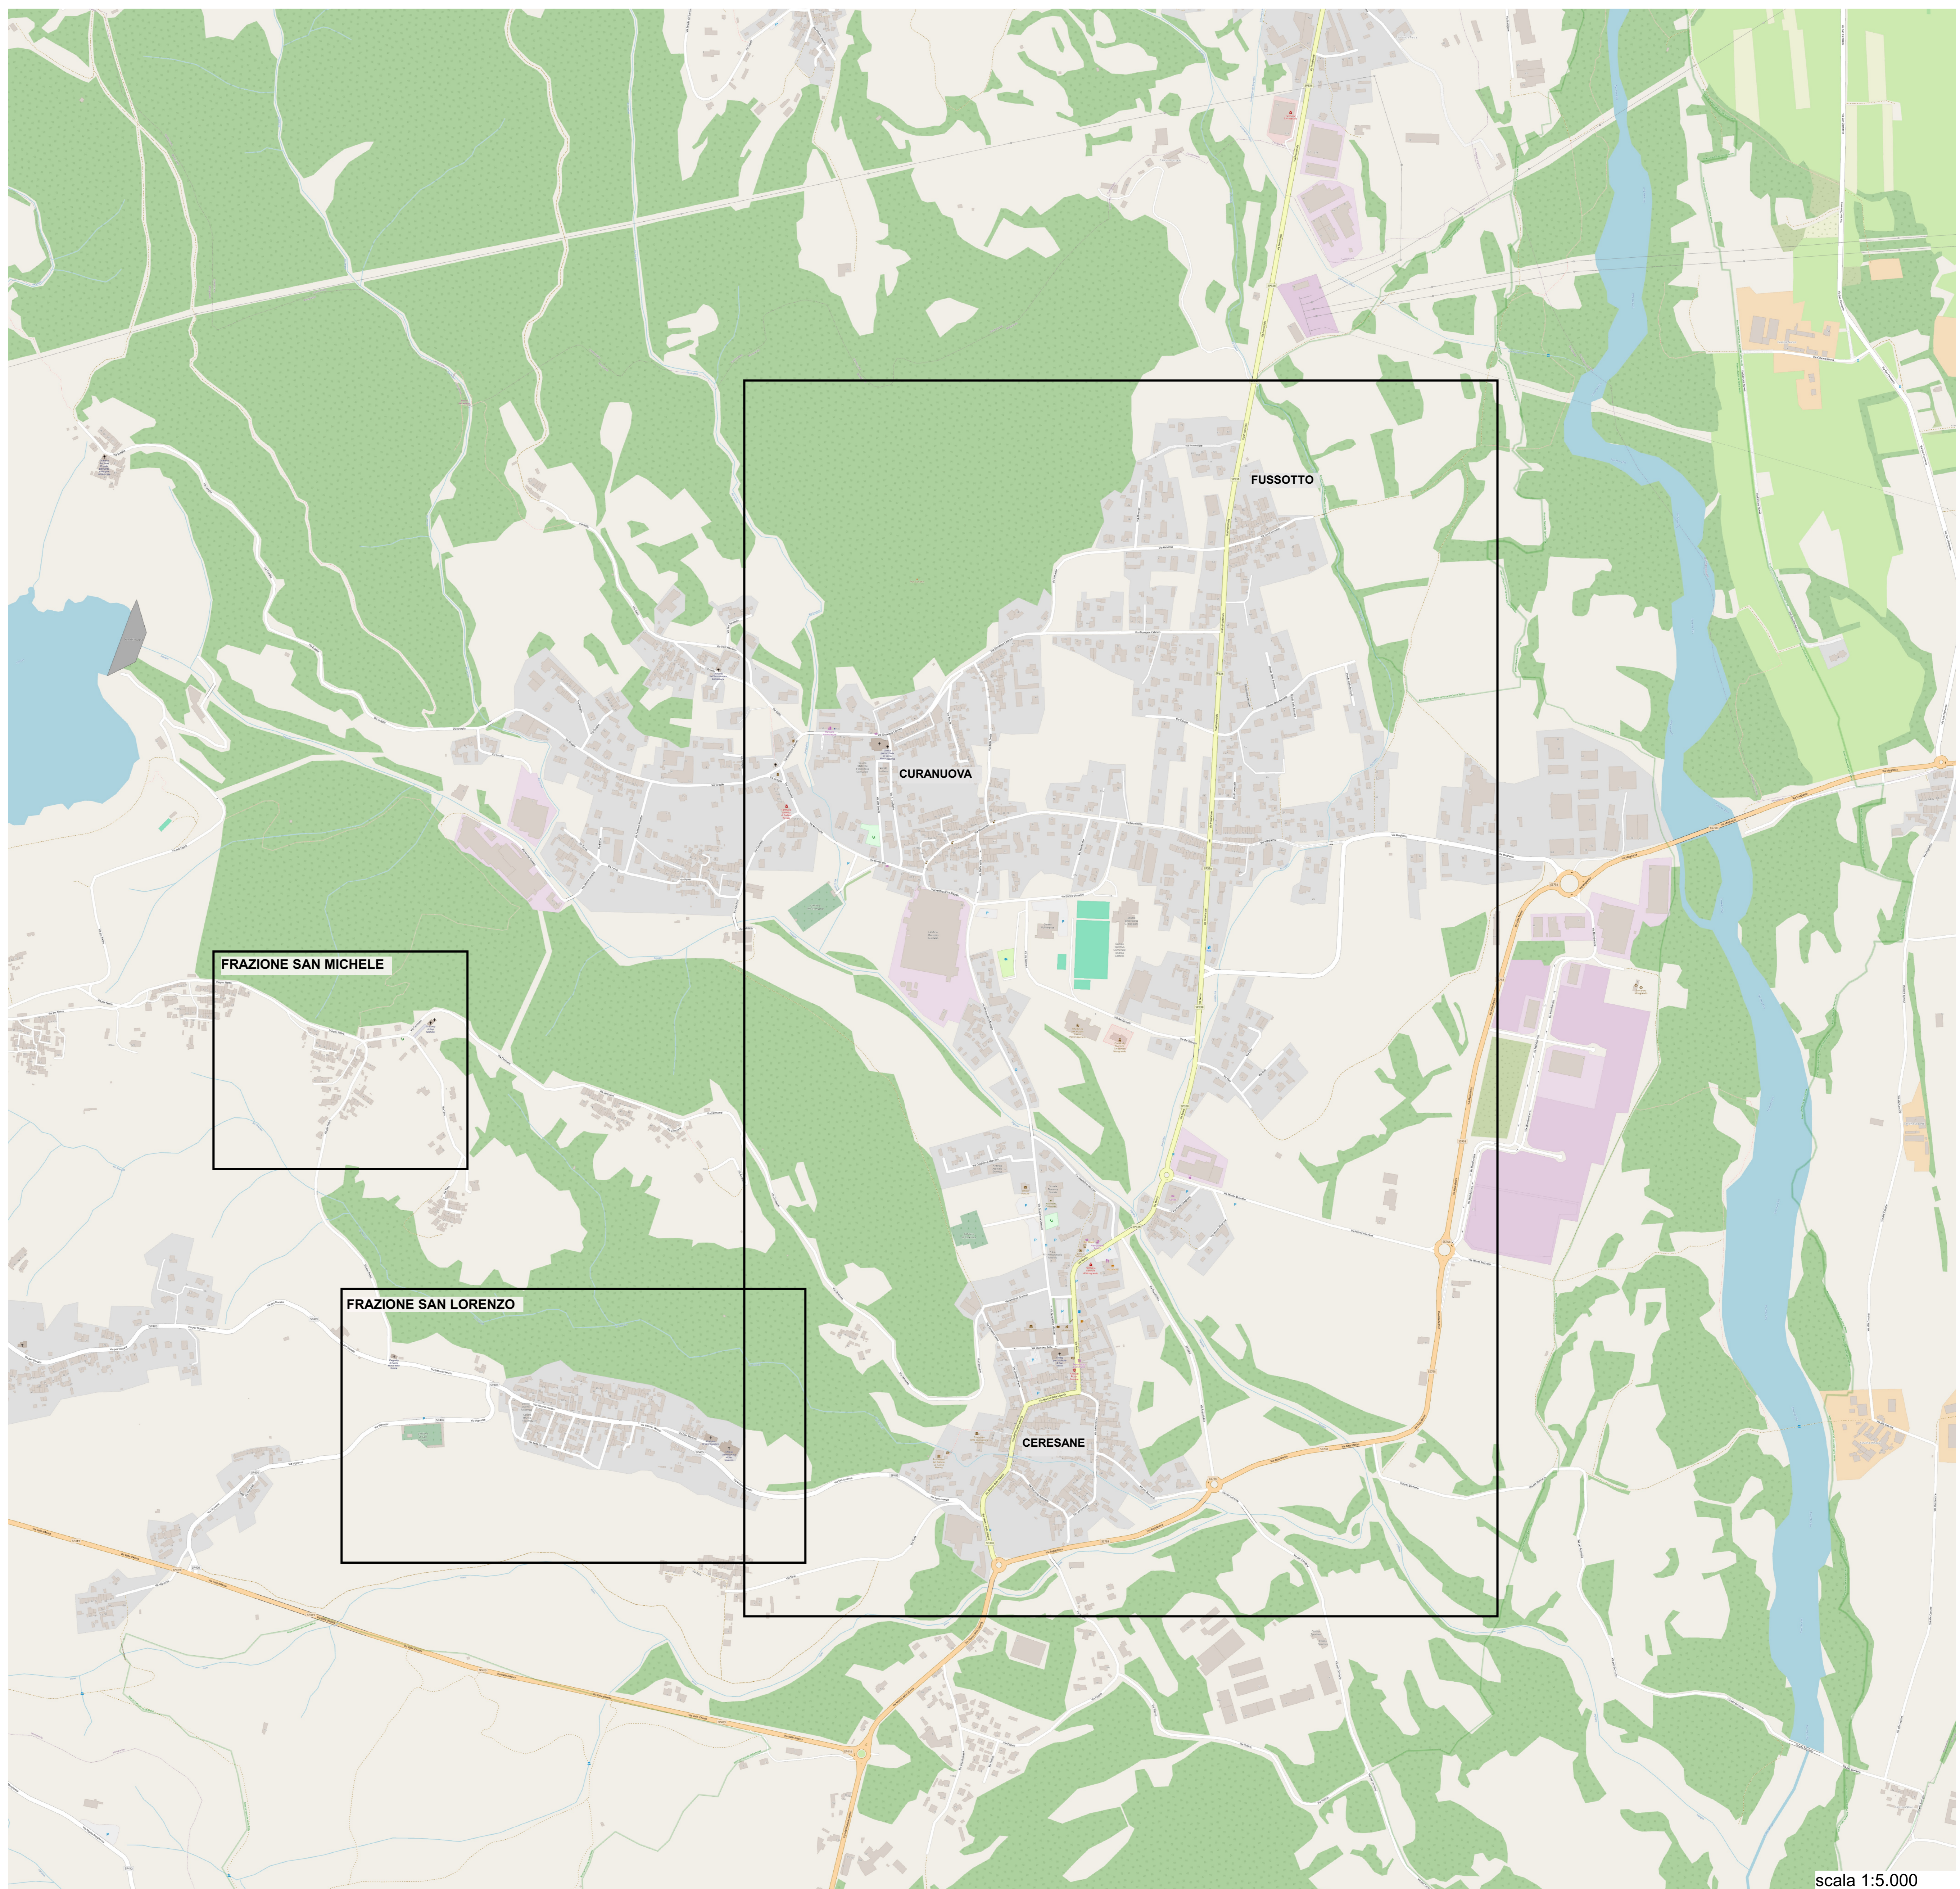

scala 1:5.000