

### LEGENDA

- PERCORSI PEDONALI A RASO PROTETTI
- PERCORSI PEDONALI A RASO
- MARCIAPIEDE RIALZATO
- PAVIMENTAZIONE TATTILE
- ATTRAVERSAMENTO PEDONALE
- TRATTO DI PERCORSI PEDONALI IN PREVISIONE
- TRATTO DI PERCORSI PEDONALI IN PROGETTO
- NUMERAZIONE DI RIFERIMENTO A SCHEDE EDIFICI
- NUMERAZIONE DI RIFERIMENTO A SCHEDE PARCHEGGI
- PARCHEGGIO RISERVATO
- OSTACOLI E/O CRITICITA'
- SEMAFORO
- FERMATA TRASPORTO PUBBLICO



REGIONE PIEMONTE

PROVINCIA DI BIELLA

**COMUNE DI MONGRANDO**

## PIANO ELIMINAZIONE BARRIERE ARCHITETTONICHE

Legge n° 41/86 - Legge 104/1992

Adottato con Delibera Giunta Comunale n° 57 del 15.04.2024

### PROGETTO PRELIMINARE

**AMBITO URBANO DI CERESANE E CURANUOVA**

**Tavola 3c - scala 1:1.000  
ANALISI E RILIEVO DELLE CRITICITA'**


Dott. Arch. GIULIO CARTA

Il Sindaco

Il Responsabile del procedimento

APRILE 2024

Il Segretario

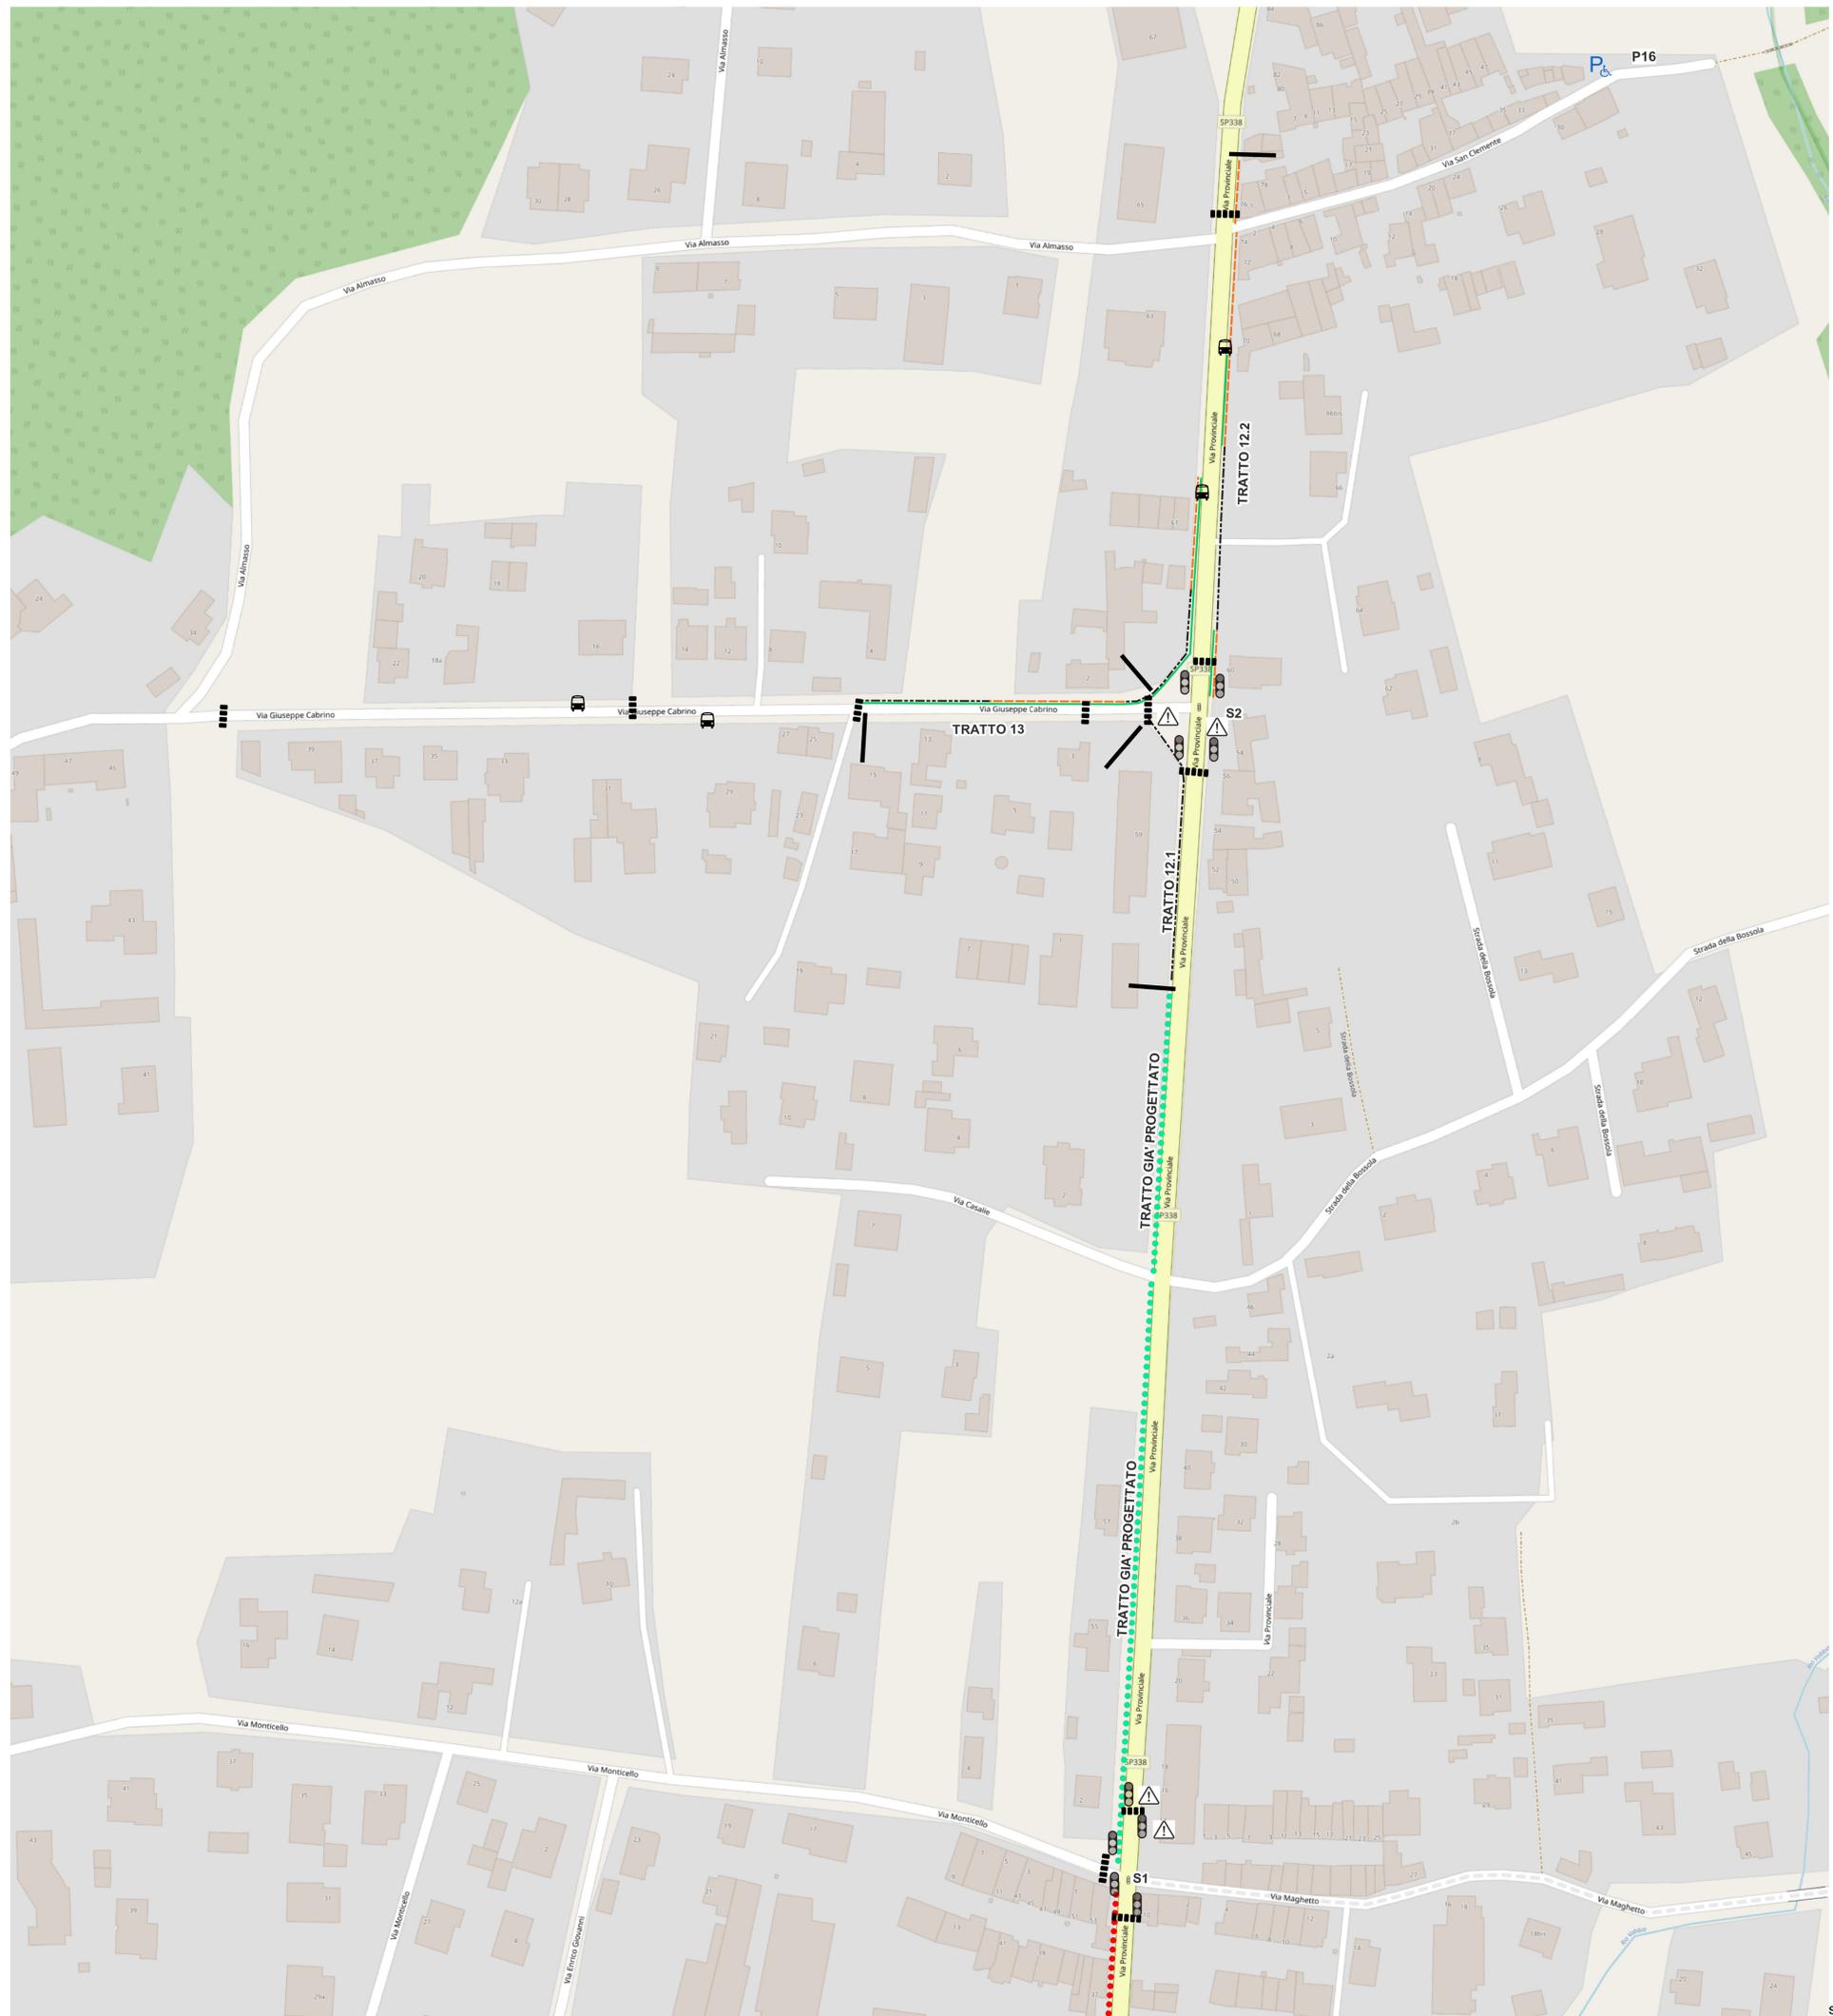

scala 1:1.000