



PROVINCIA DI BIELLA

COMUNE DI MONGRANDO

VARIANTE AL PIANO REGOLATORE GENERALE INTERCOMUNALE

(LEGGI REGIONALE 5/12/1977 N.56)

PERIMETRAZIONE DEGLI INTERVENTI URBANISTICI ED EDILIZI NEI:

a **P4** -CENTRI STORICI
-NUCLEI DI ANTICA FORMAZIONE
-EDIFICI E MONUMENTI ISOLATI DI RILEVANTE VALORE STORICO AMBIENTALE
b SCALA 1:1000

DELIBERAZIONE DI ADOZIONE DEL PROGETTO PRELIMINARE N. 26 DEL 27/04/2004
DELIBERAZIONE DI ADOZIONE DEL PROGETTO DEFINITIVO N. 38 DEL 13/07/2005
DELIBERAZIONE DI APPROVAZIONE DELLA G.R. N. 26 -10067 DEL 17/11/2008

IL SINDACO
IL SEGRETARIO COMUNALE
IL RESPONSABILE DEL PROCEDIMENTO

ELABORATO AGGIORNATO AL PROGETTO DEFINITIVO DELLA VARIANTE PARZIALE N° 7 REDATTO DALL'ARCH. GIULIO CARTA E APPROVATO CON D.C.C. N° 15 IN DATA 26.06.2023

LEGENDA

AREE PUBBLICHE E DI INTERESSE GENERALE

- AREE PER SERVIZI SOCIALI ED ATTREZZATURE A LIVELLO COMUNALE (ART. 26 N.A.)
- AREE PER L'ISTRUZIONE
- AREE DI INTERESSE COMUNE
- AREE PER IL GIOCO, LO SPORT ED IL TEMPO LIBERO
- AREE A PARCHEGGIO PUBBLICO
- AREE A SERVIZIO DI INSEDIAMENTI PRODUTTIVI E TERZIARI
- AREE CIMITERIALI
- AREE PER IMPIANTI TECNOLOGICI
- VIABILITA' IN PROGETTO

AREE PER INSEDIAMENTI RESIDENZIALI I CENTRI STORICI - NUCLEI DI ANTICA FORMAZIONE GLI EDIFICI E MONUMENTI ISOLATI DI PARTICOLARE PREGIO

- PERIMETRO DEI CENTRI STORICI (CERESANE-CURANUOVA-SLORENZO)
- PERIMETRO DEI NUCLEI DI ANTICA FORMAZIONE
- AREE DI RISTRUTTURAZIONE URBANA A/L33(CERESANE)
- AREE E SITI DI INTERESSE NATURALE E AMBIENTALE (Parchi, giardini)

TIPICI DI INTERVENTI PREVISTI SUGLI EDIFICI


- RESTAURO CONSERVATIVO ART.15 N.A.
- RISANAMENTO CONSERVATIVO ART. 15 N.A.
- RISTRUTTURAZIONE EDILIZIA RE1 (senza incremento volumetrico e di superfici utili) ART.16 N.A.
- RISTRUTTURAZIONE EDILIZIA RE2 (con incremento delle superfici utili) ART.16 N.A.
- COMPLETAMENTO DI FABBRICATI ESISTENTI ART. 35/2 N.A.
- MANUTENZIONE ART.13-14 N.A.
- DEMOLIZIONE ART.17 N.A.
- DEMOLIZIONE CON RICOSTRUZIONE ART.17 N.A.
- INSEDIAMENTI AGRICOLI IN SEDE IMPROPRIA ART.50 N.A.
- INTERVENTI CON S.U.E. piano di recupero



SAN MICHELE




PRELLE

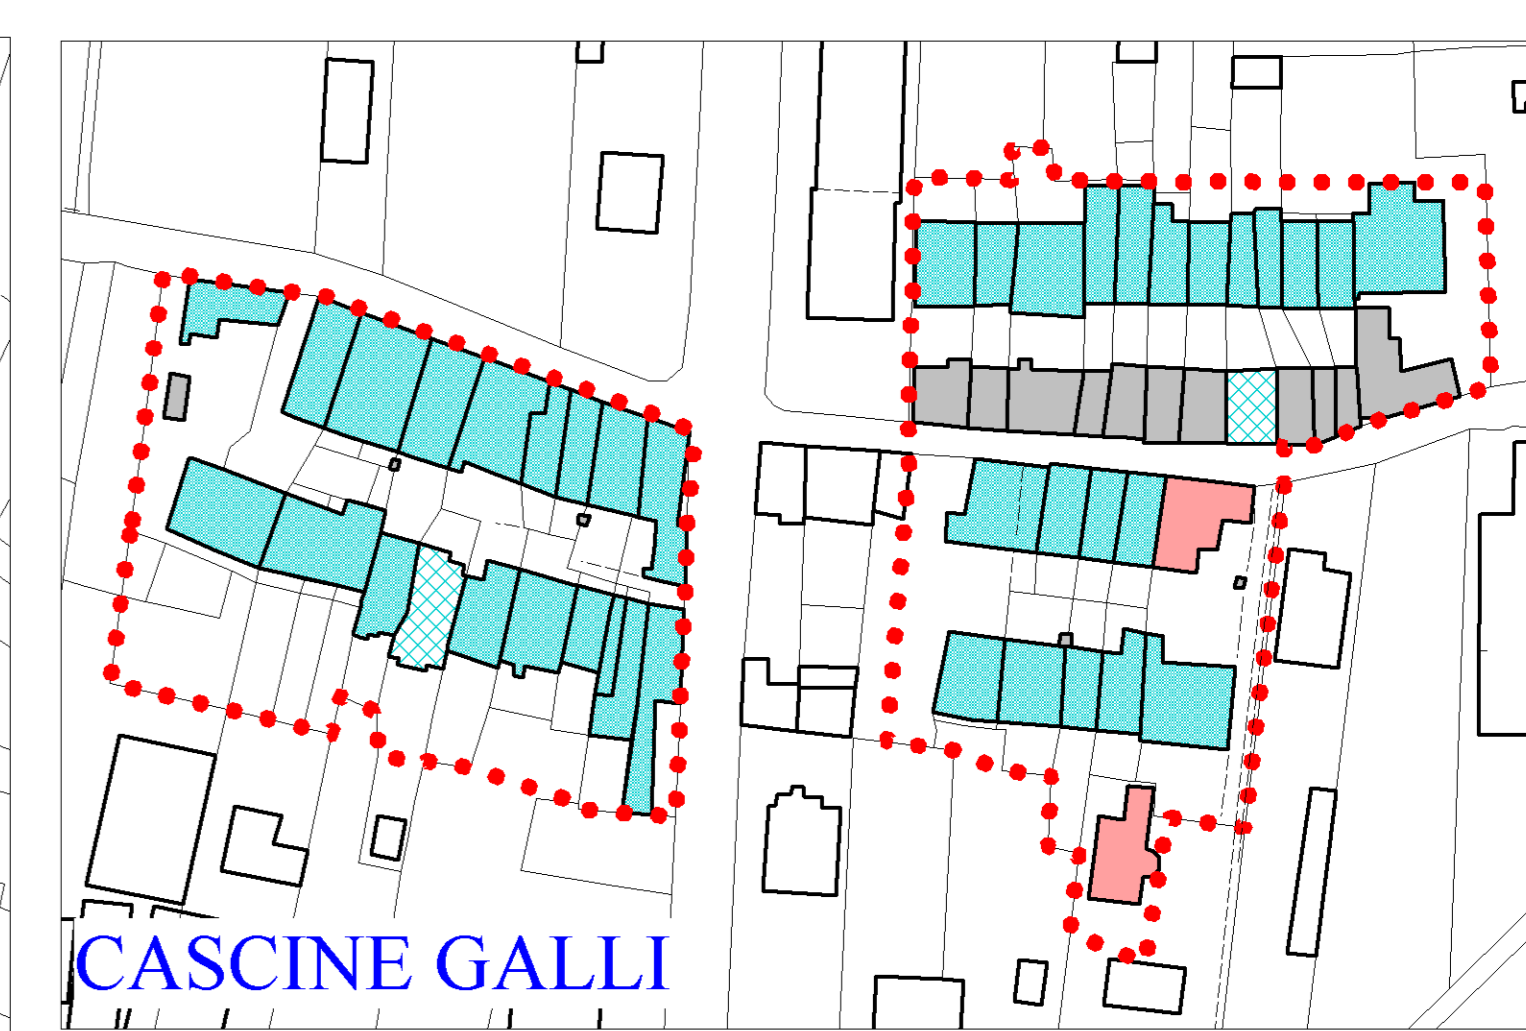


CASCINE GALLI



GRANERO

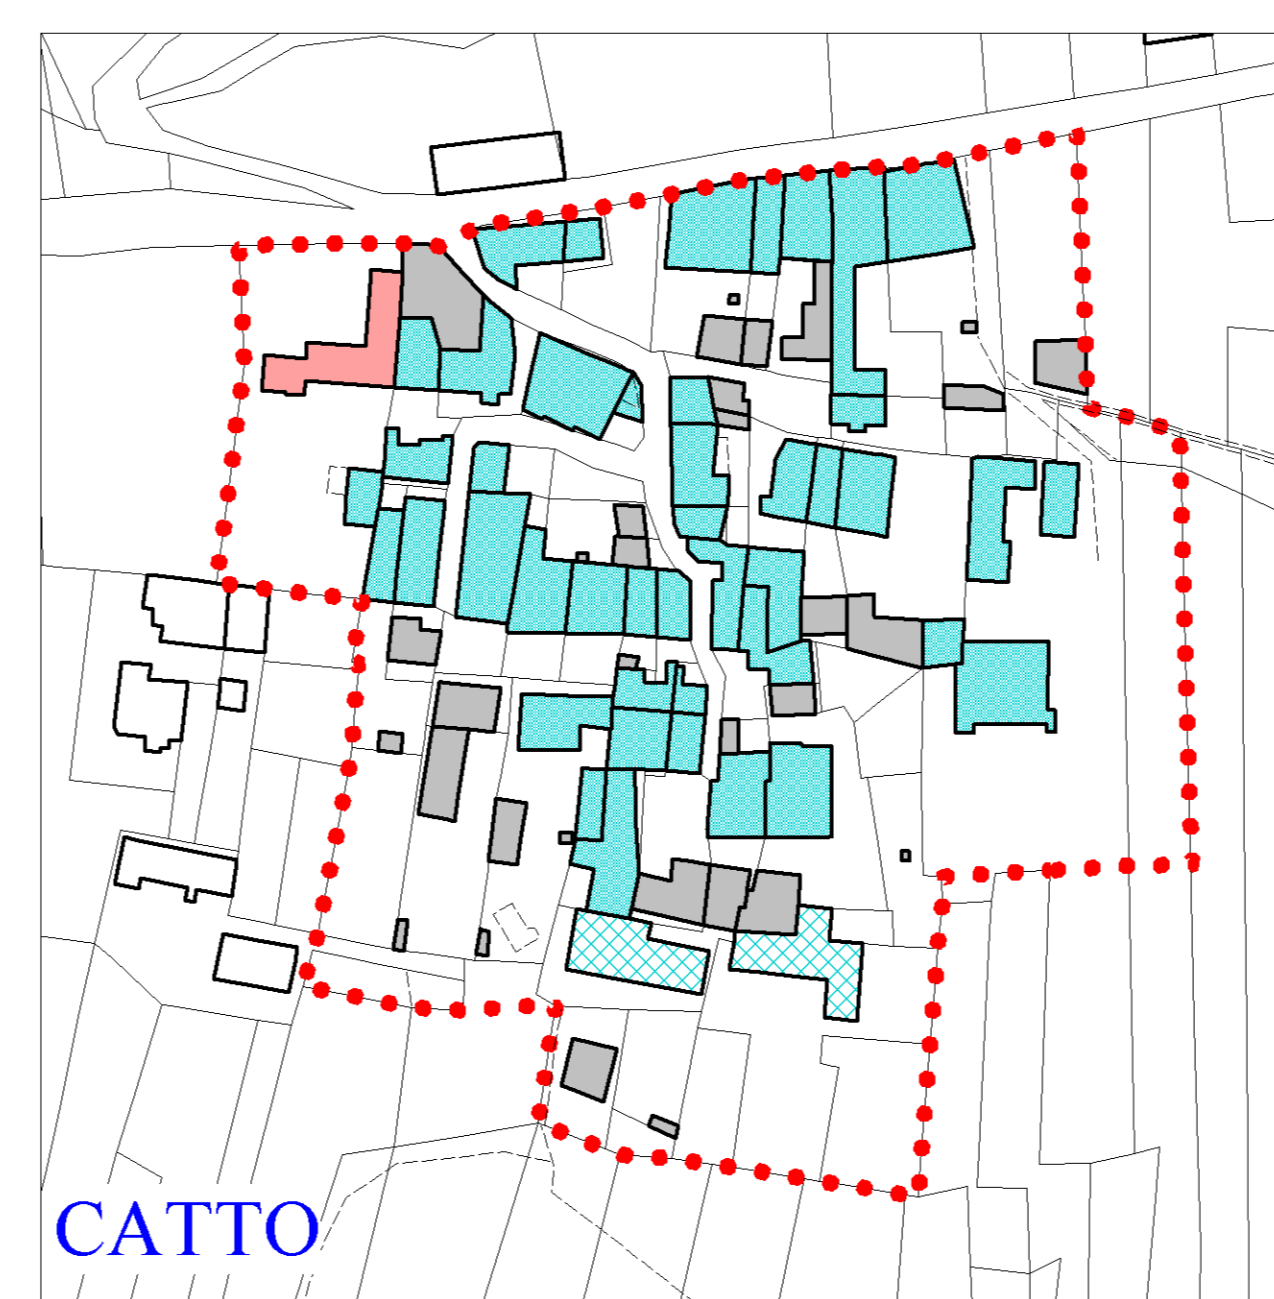


CATTO

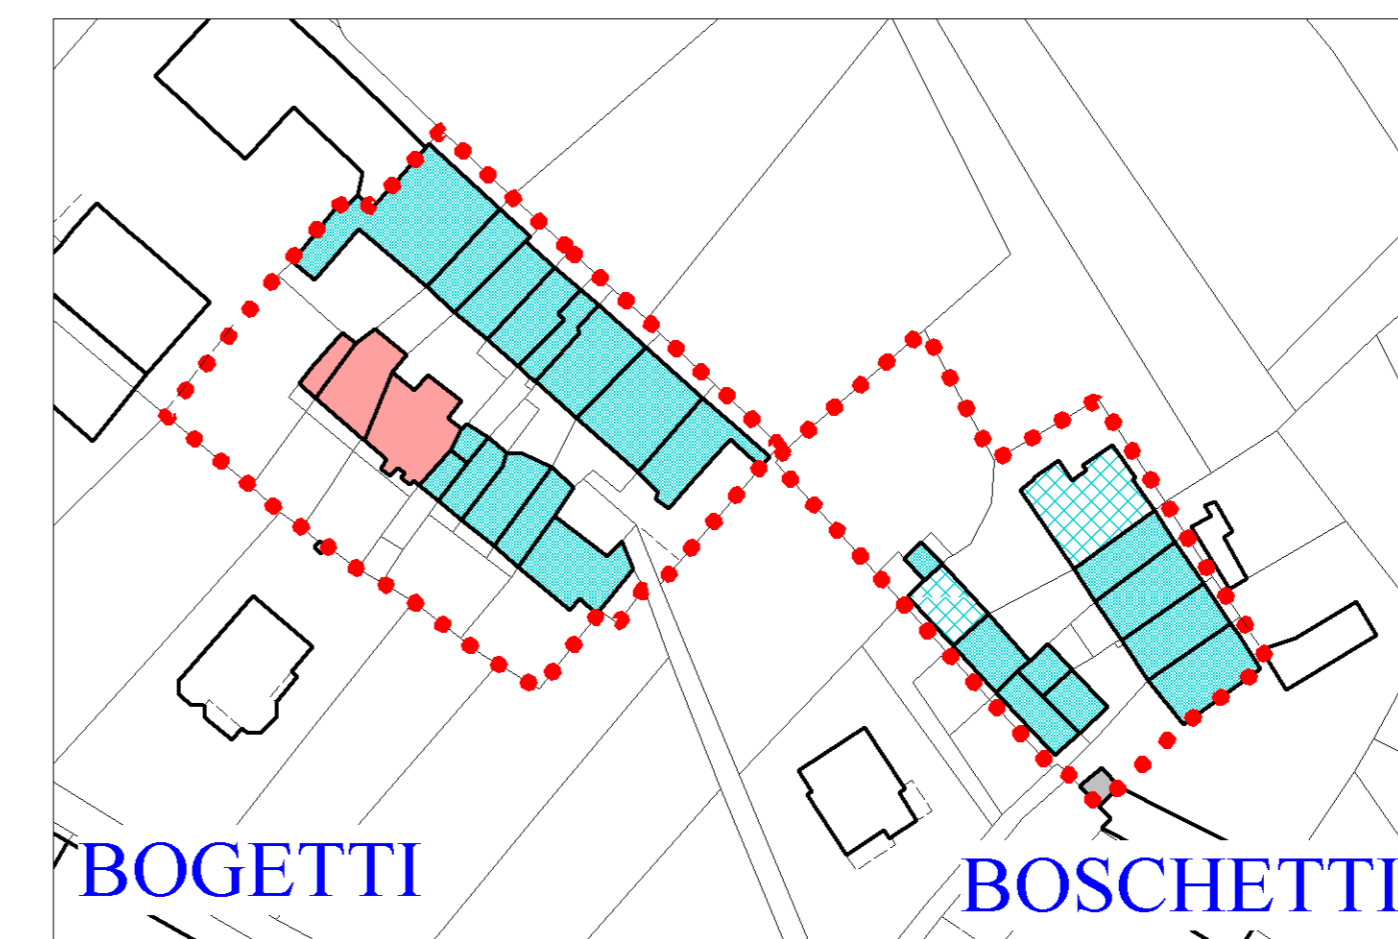


BOGETTI

BOSCHETTI

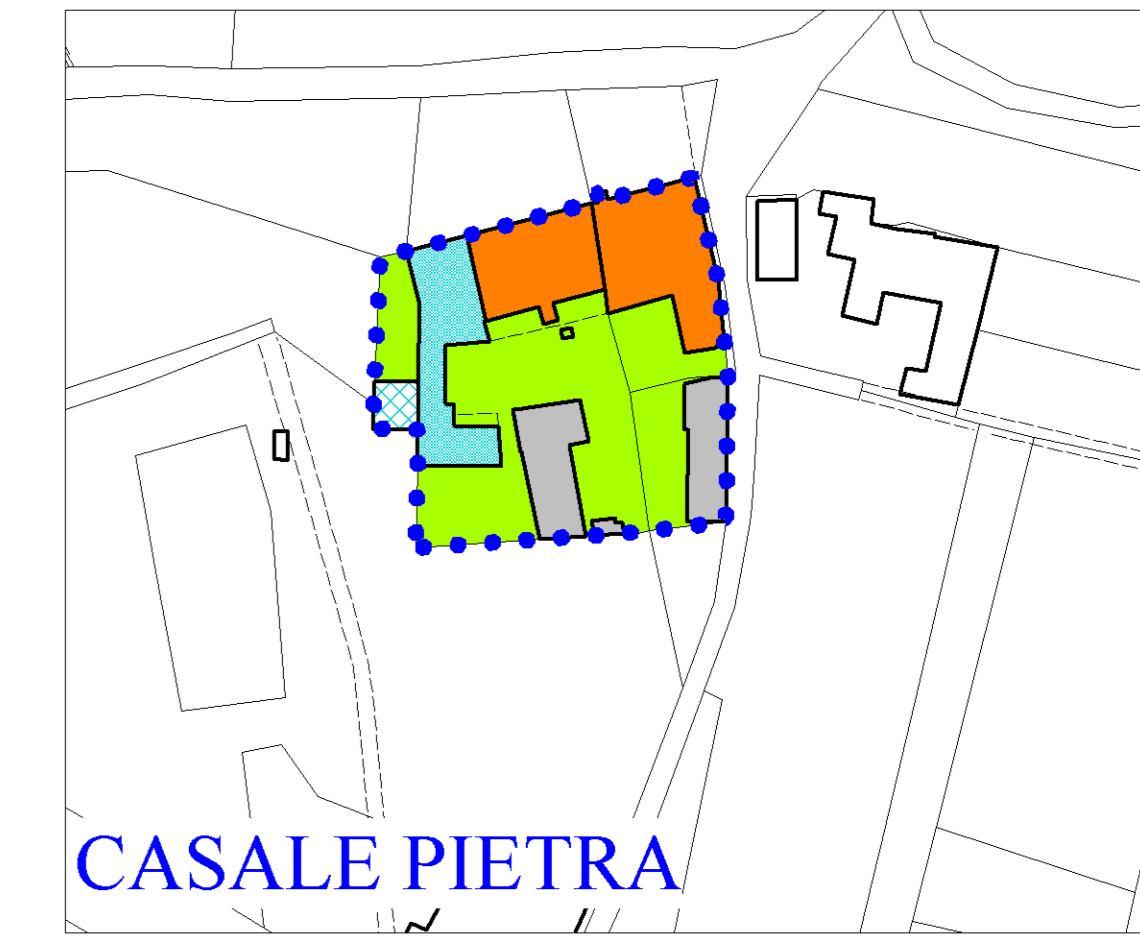

CASALE PIETRA

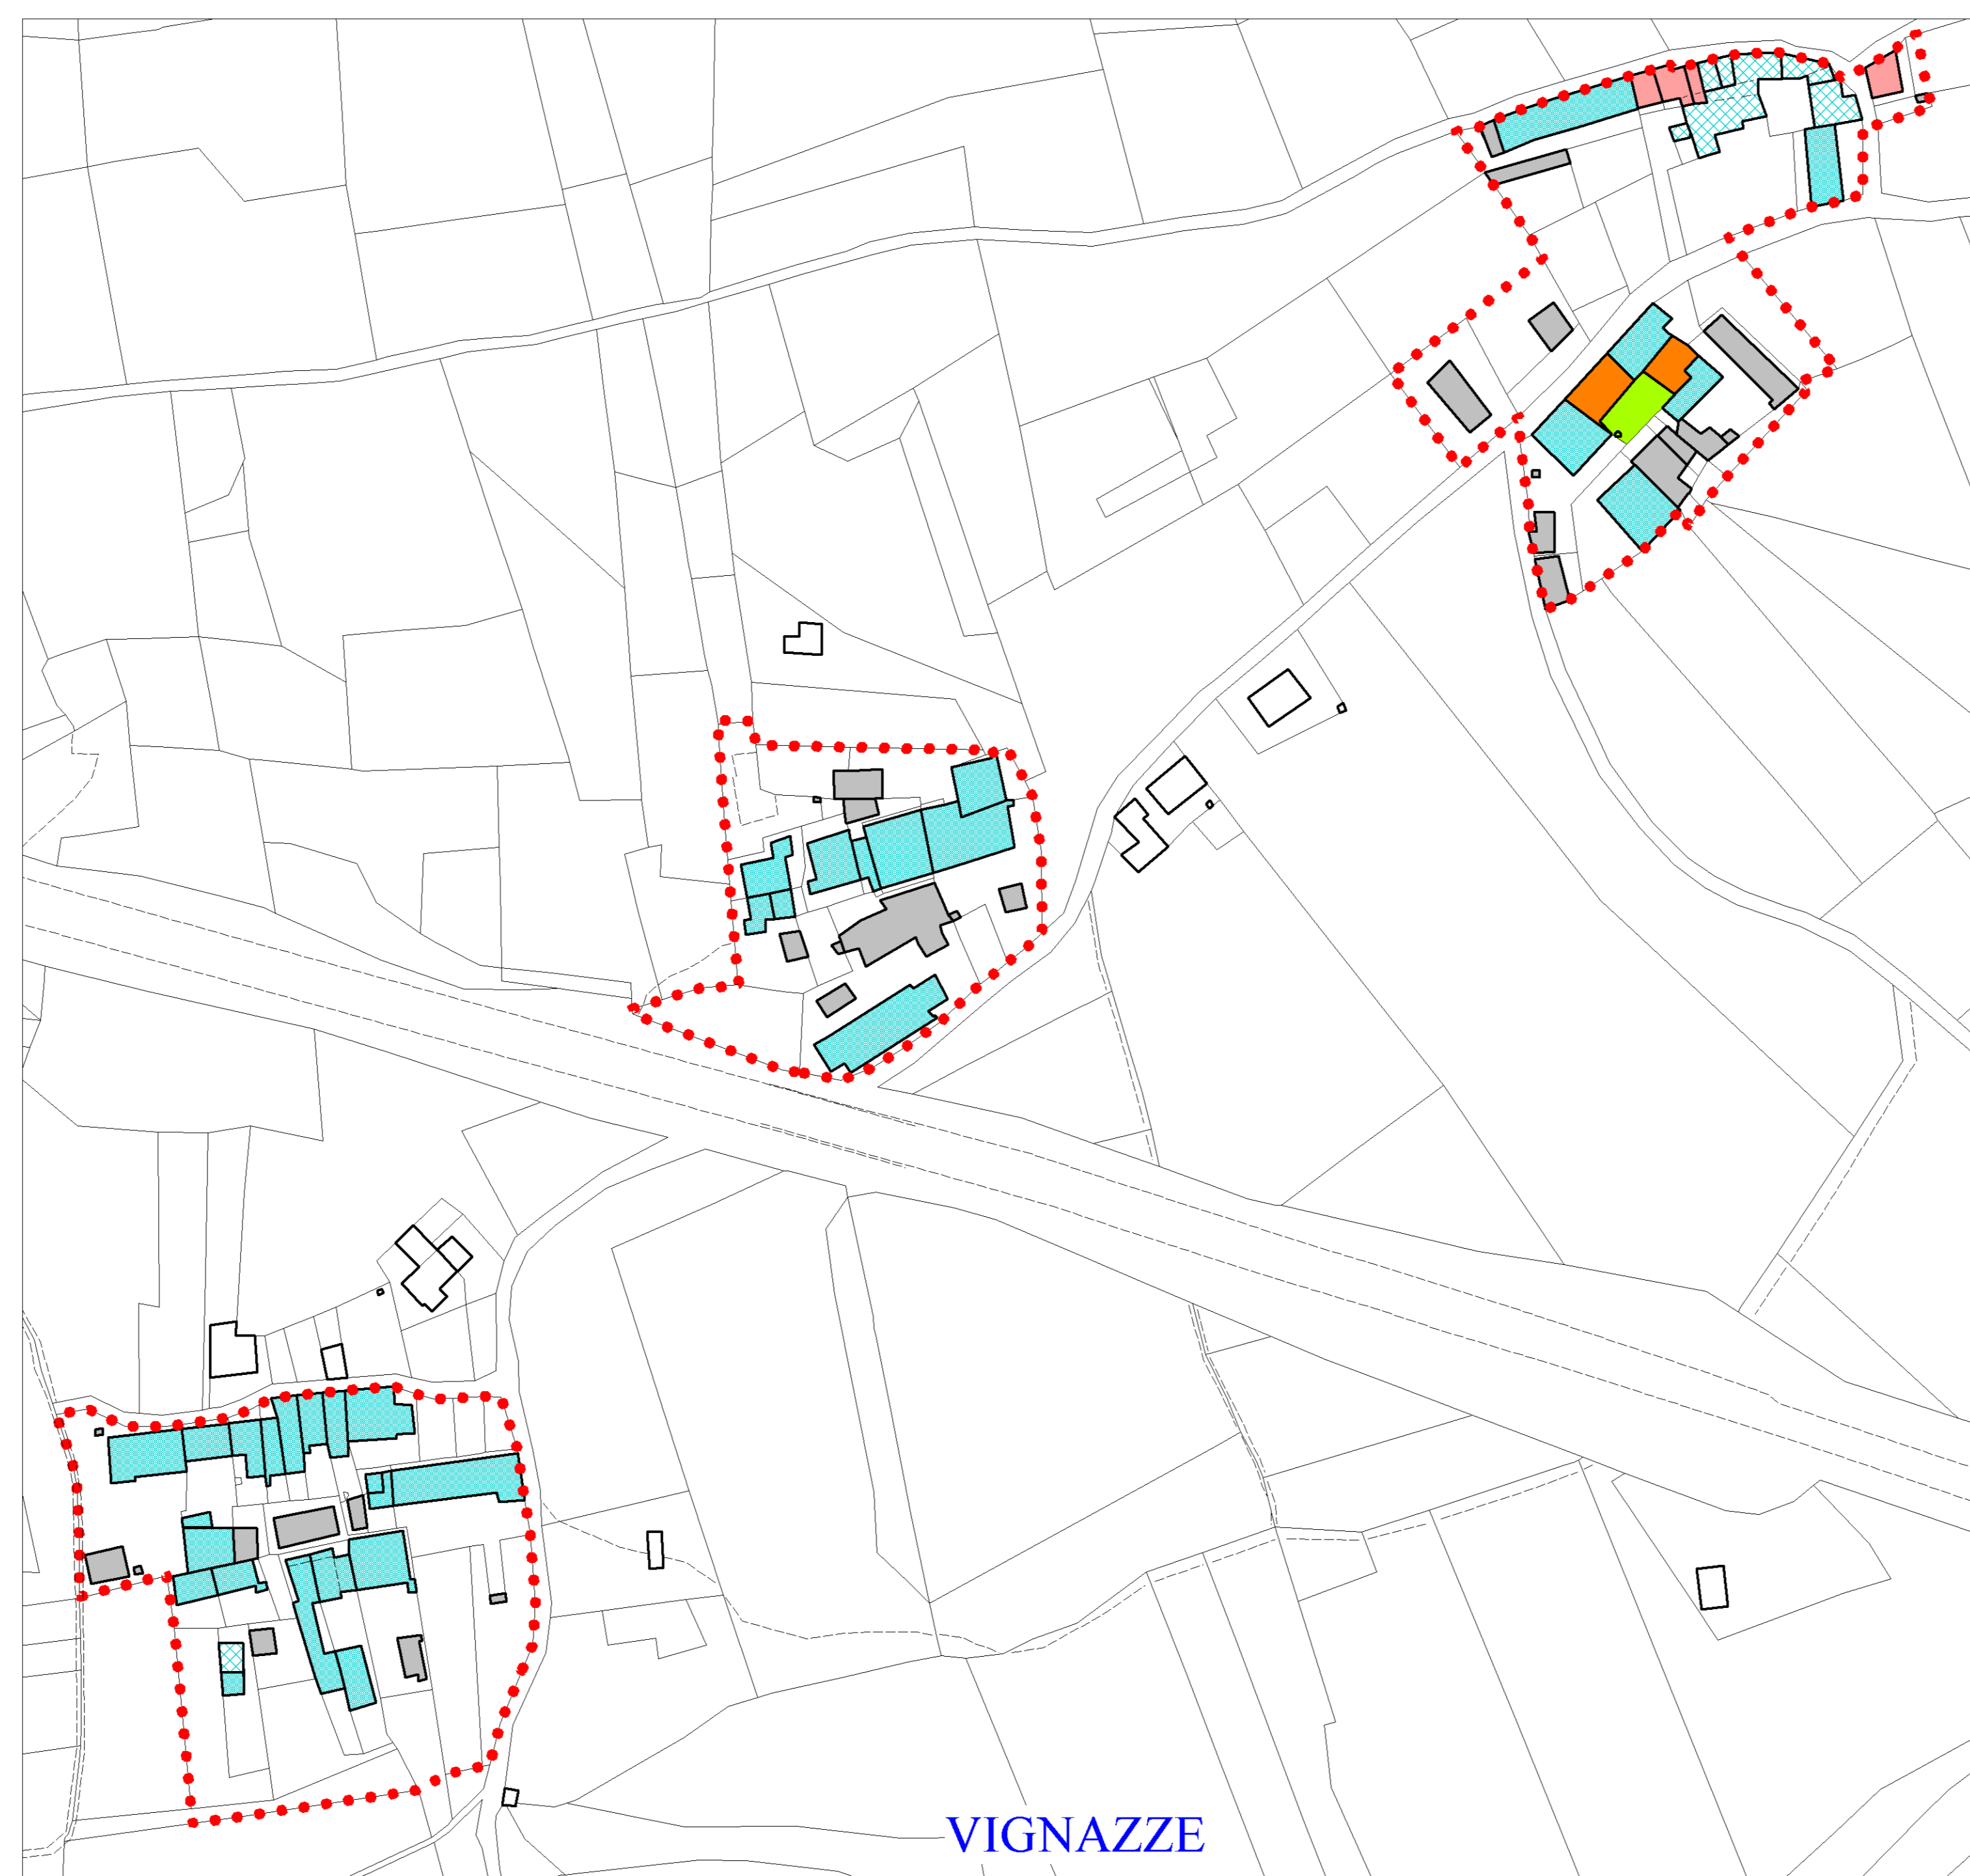

VIGNAZZE




TANA



GALLIANO




FERRAI

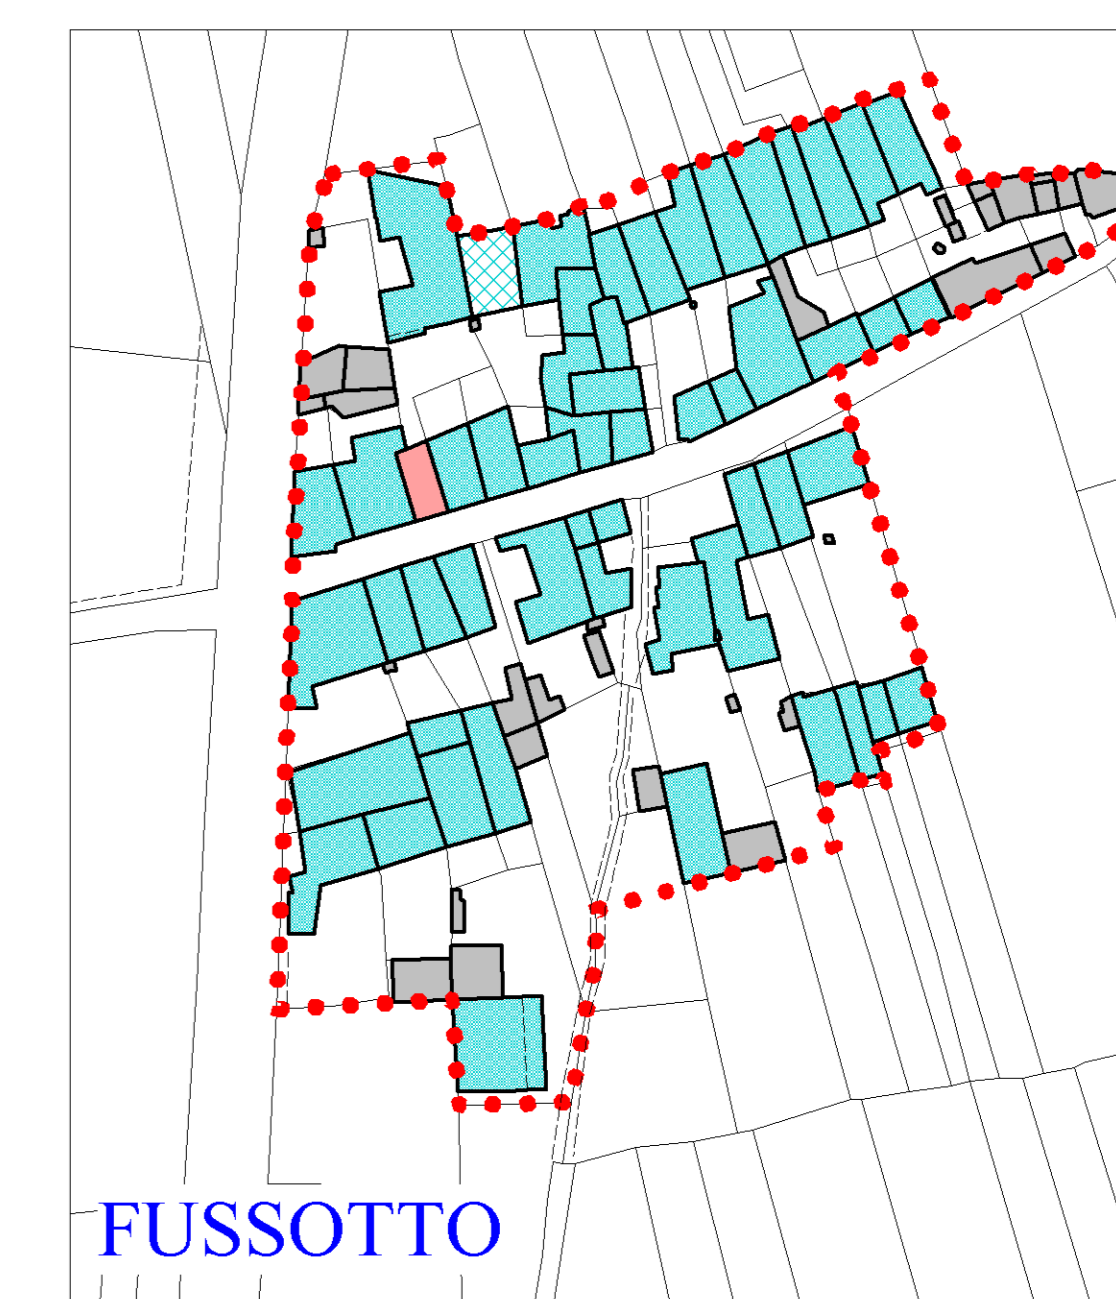

FUSSOTTO



LINA

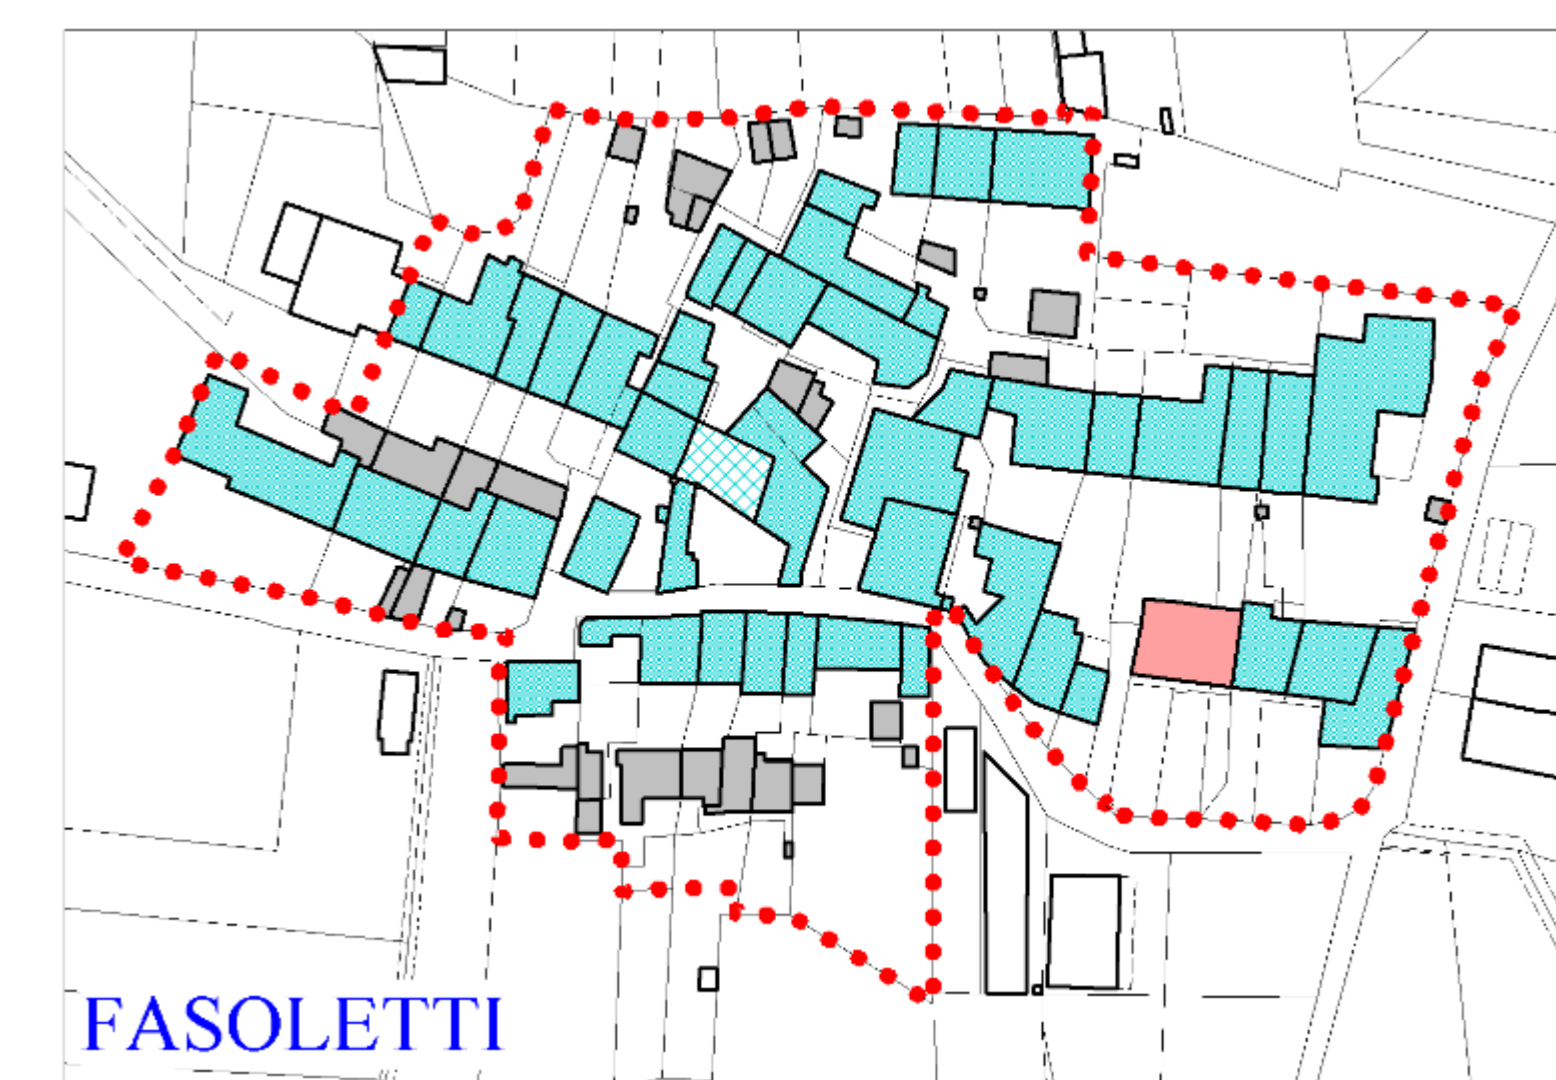

FASOLETTI