



-  PERCORSI PEDONALI A RASO PROTETTI
-  PERCORSI PEDONALI A RASO
-  MARCIAPIEDE RIALZATO
-  PAVIMENTAZIONE TATTILE
-  ATTRAVERSAMENTO PEDONALE
-  TRATTO DI PERCORSI PEDONALI IN PREVISIONE
-  TRATTO DI PERCORSI PEDONALI IN PROGETTO
-  NUMERAZIONE DI RIFERIMENTO A SCHEDE EDIFICI
-  NUMERAZIONE DI RIFERIMENTO A SCHEDE PARCHEGGI
-  PARCHEGGIO RISERVATO
-  OSTACOLI E/O CRITICITA'
-  SEMAFORO
-  FERMATA TRASPORTO PUBBLICO

BORGATA SAN MICHELE

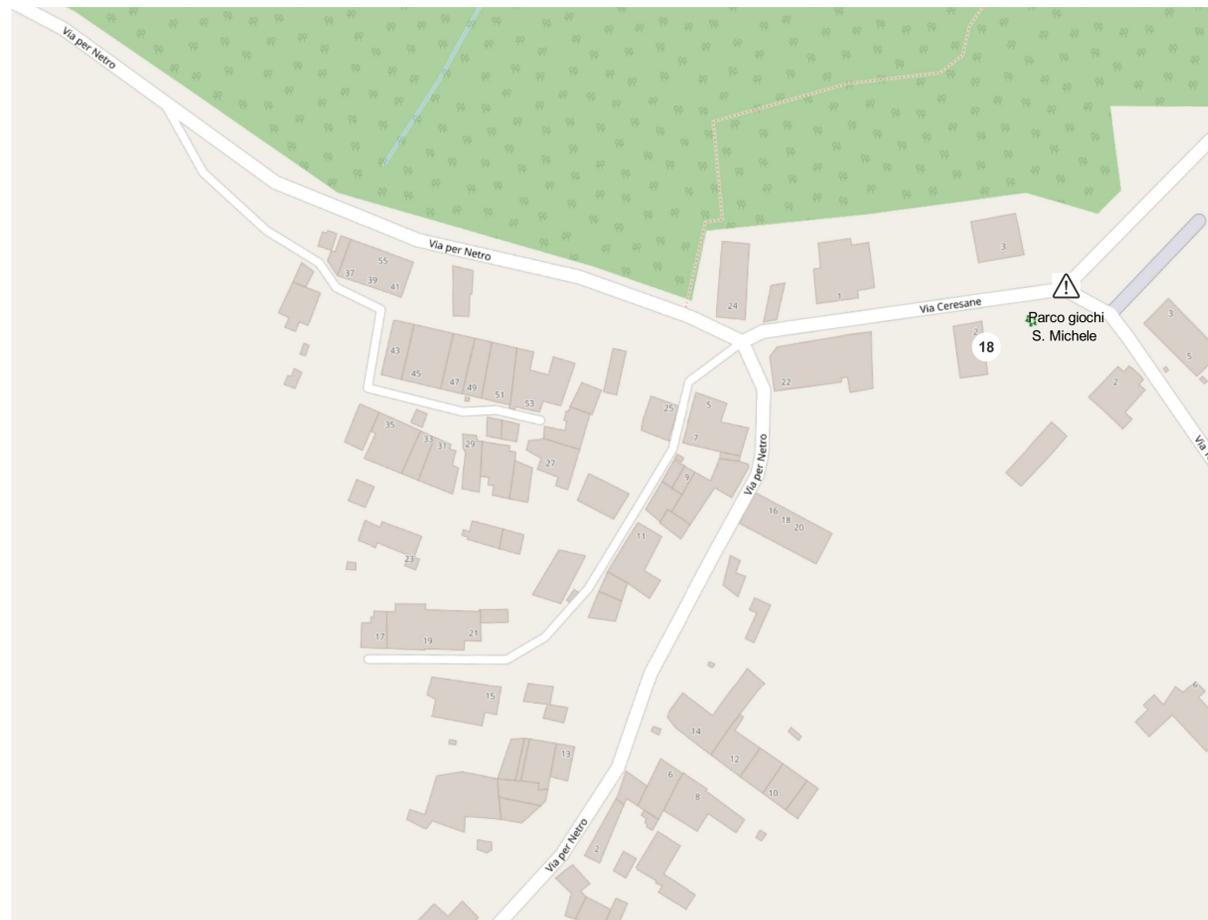

BORGATA SAN LORENZO

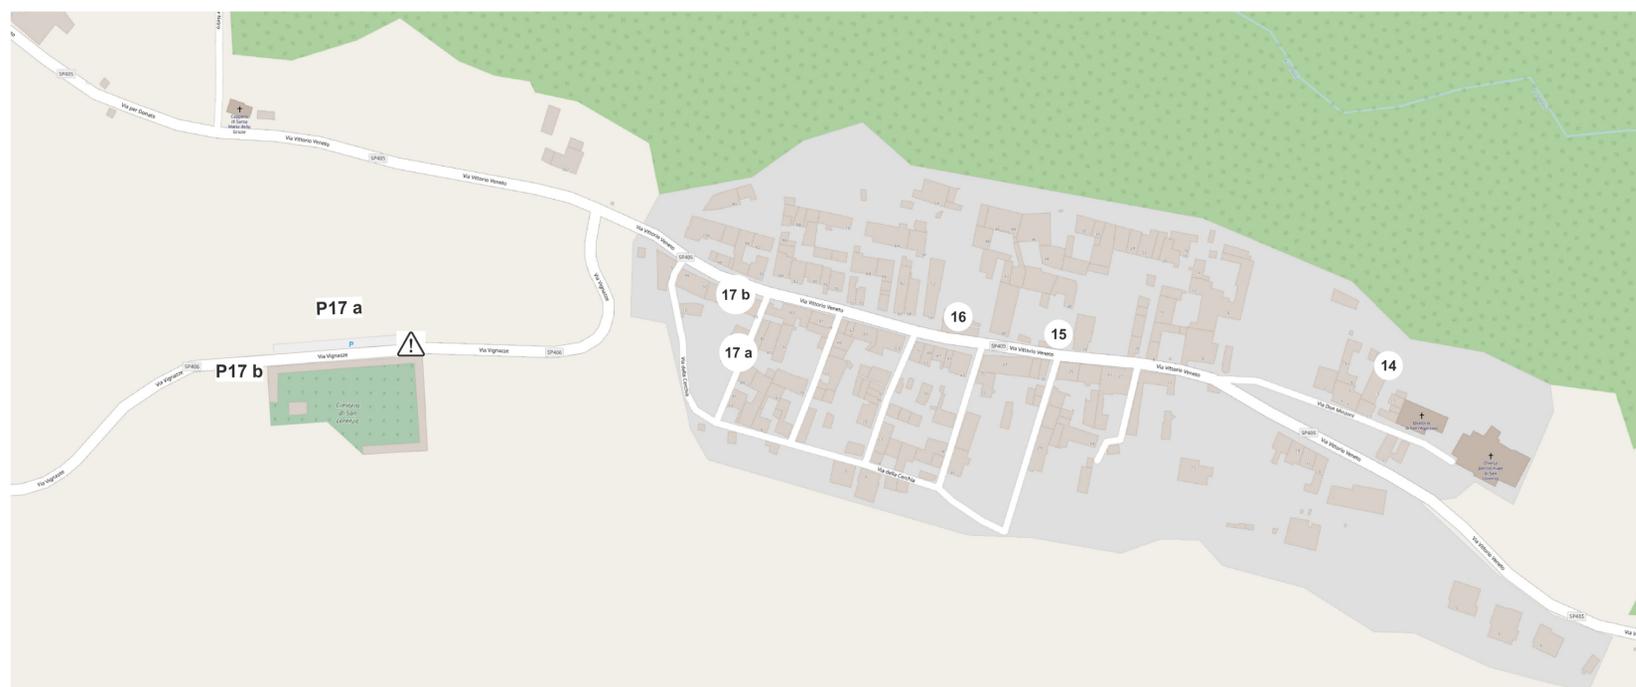

REGIONE PIEMONTE

PROVINCIA DI BIELLA

COMUNE DI MONGRANDO

PIANO ELIMINAZIONE BARRIERE ARCHITETTONICHE

Legge n° 41/86 - Legge 104/1992

Approvato con Delibera Consiglio Comunale n° 33 del 19.07.2024

PROGETTO DEFINITIVO

FRAZIONI SAN LORENZO E SAN MICHELE

Tavola 2b - scala 1:1.000 PLANIMETRIA DELLO STATO DI FATTO ANALISI E RILIEVO DELLE CRITICITA'

Dott. Arch. GIULIO CARTA

Il Sindaco

Il Responsabile del procedimento

LUGLIO 2024

Il Segretario